
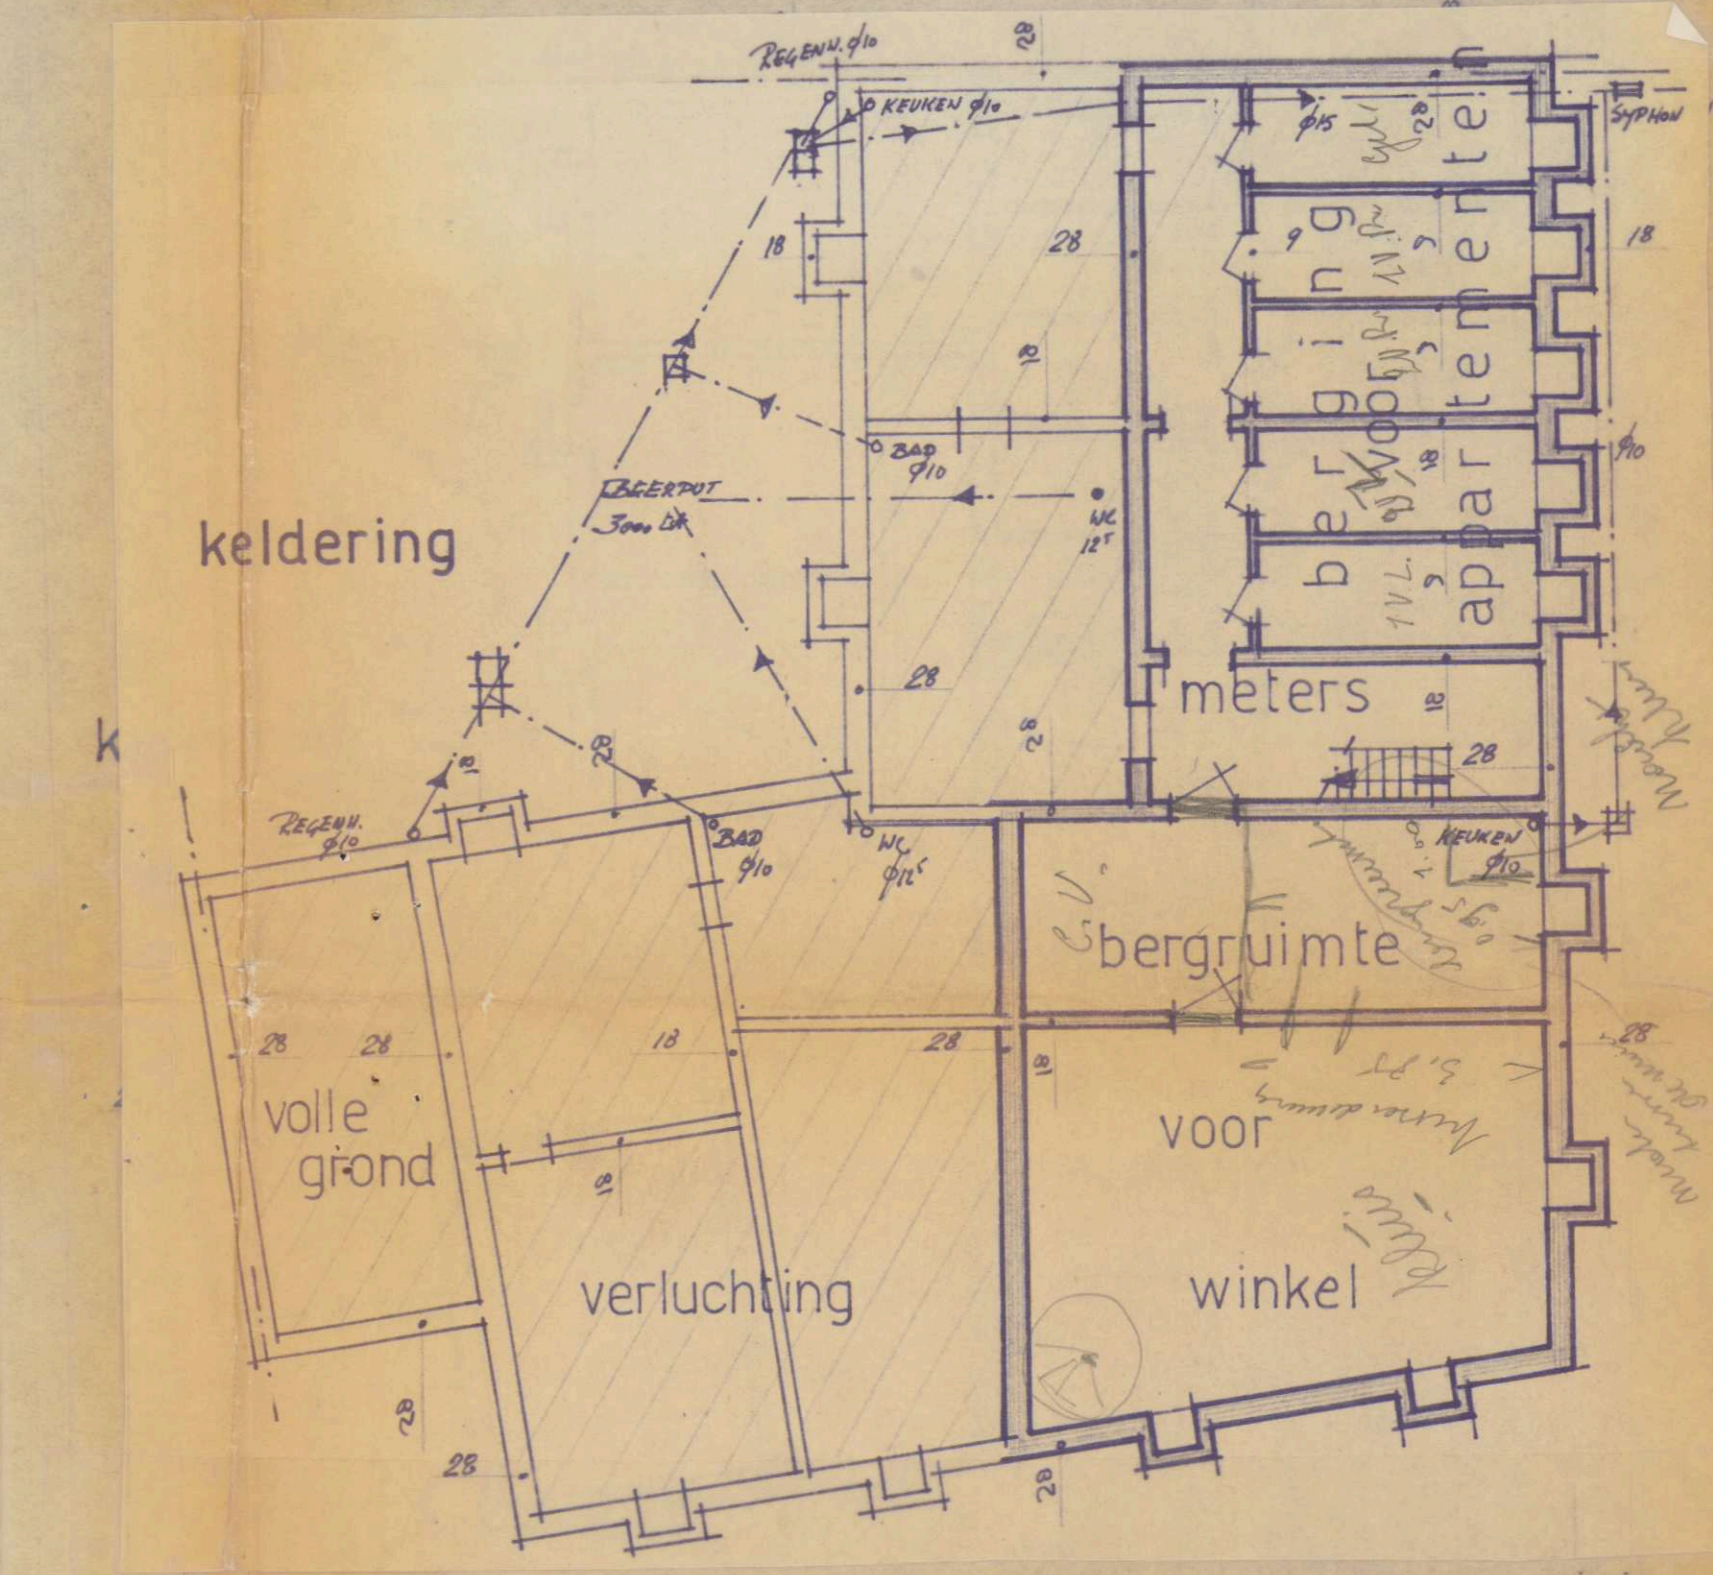
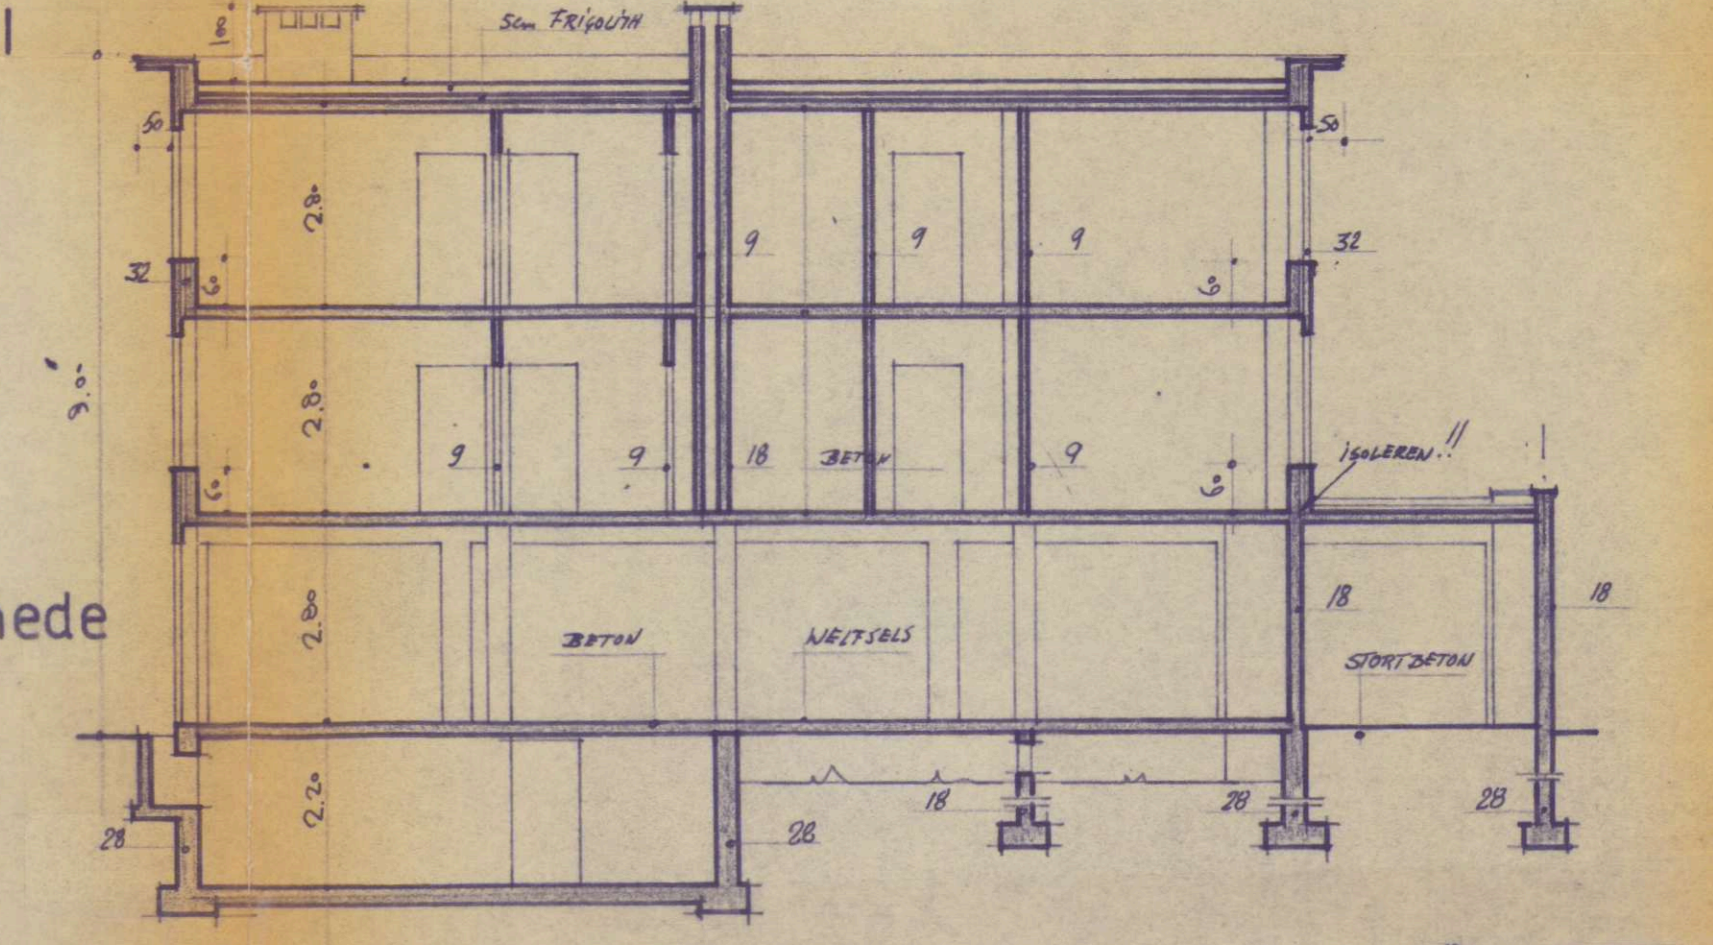


**materiaal :**

- voor- en zijgevel : rode ruwe gevelsteen
- " plint : arduin
- " versier. : leisteen strips
- achtergevel : kemp steen gevoegd
- " plint : cement
- ramen en deuren : hout
- dorpels : arduin
- kroonlijsten : beton
- dekstenen : verglaasd
- afvoerbuizen : pvc 6 10

te voorzien kanalen 18x18  
per WC 1  
per bad 1  
per keuk 1  
per CV-ruimte 1  
-LOKALISATIE- 1  
-OPHEFFING-

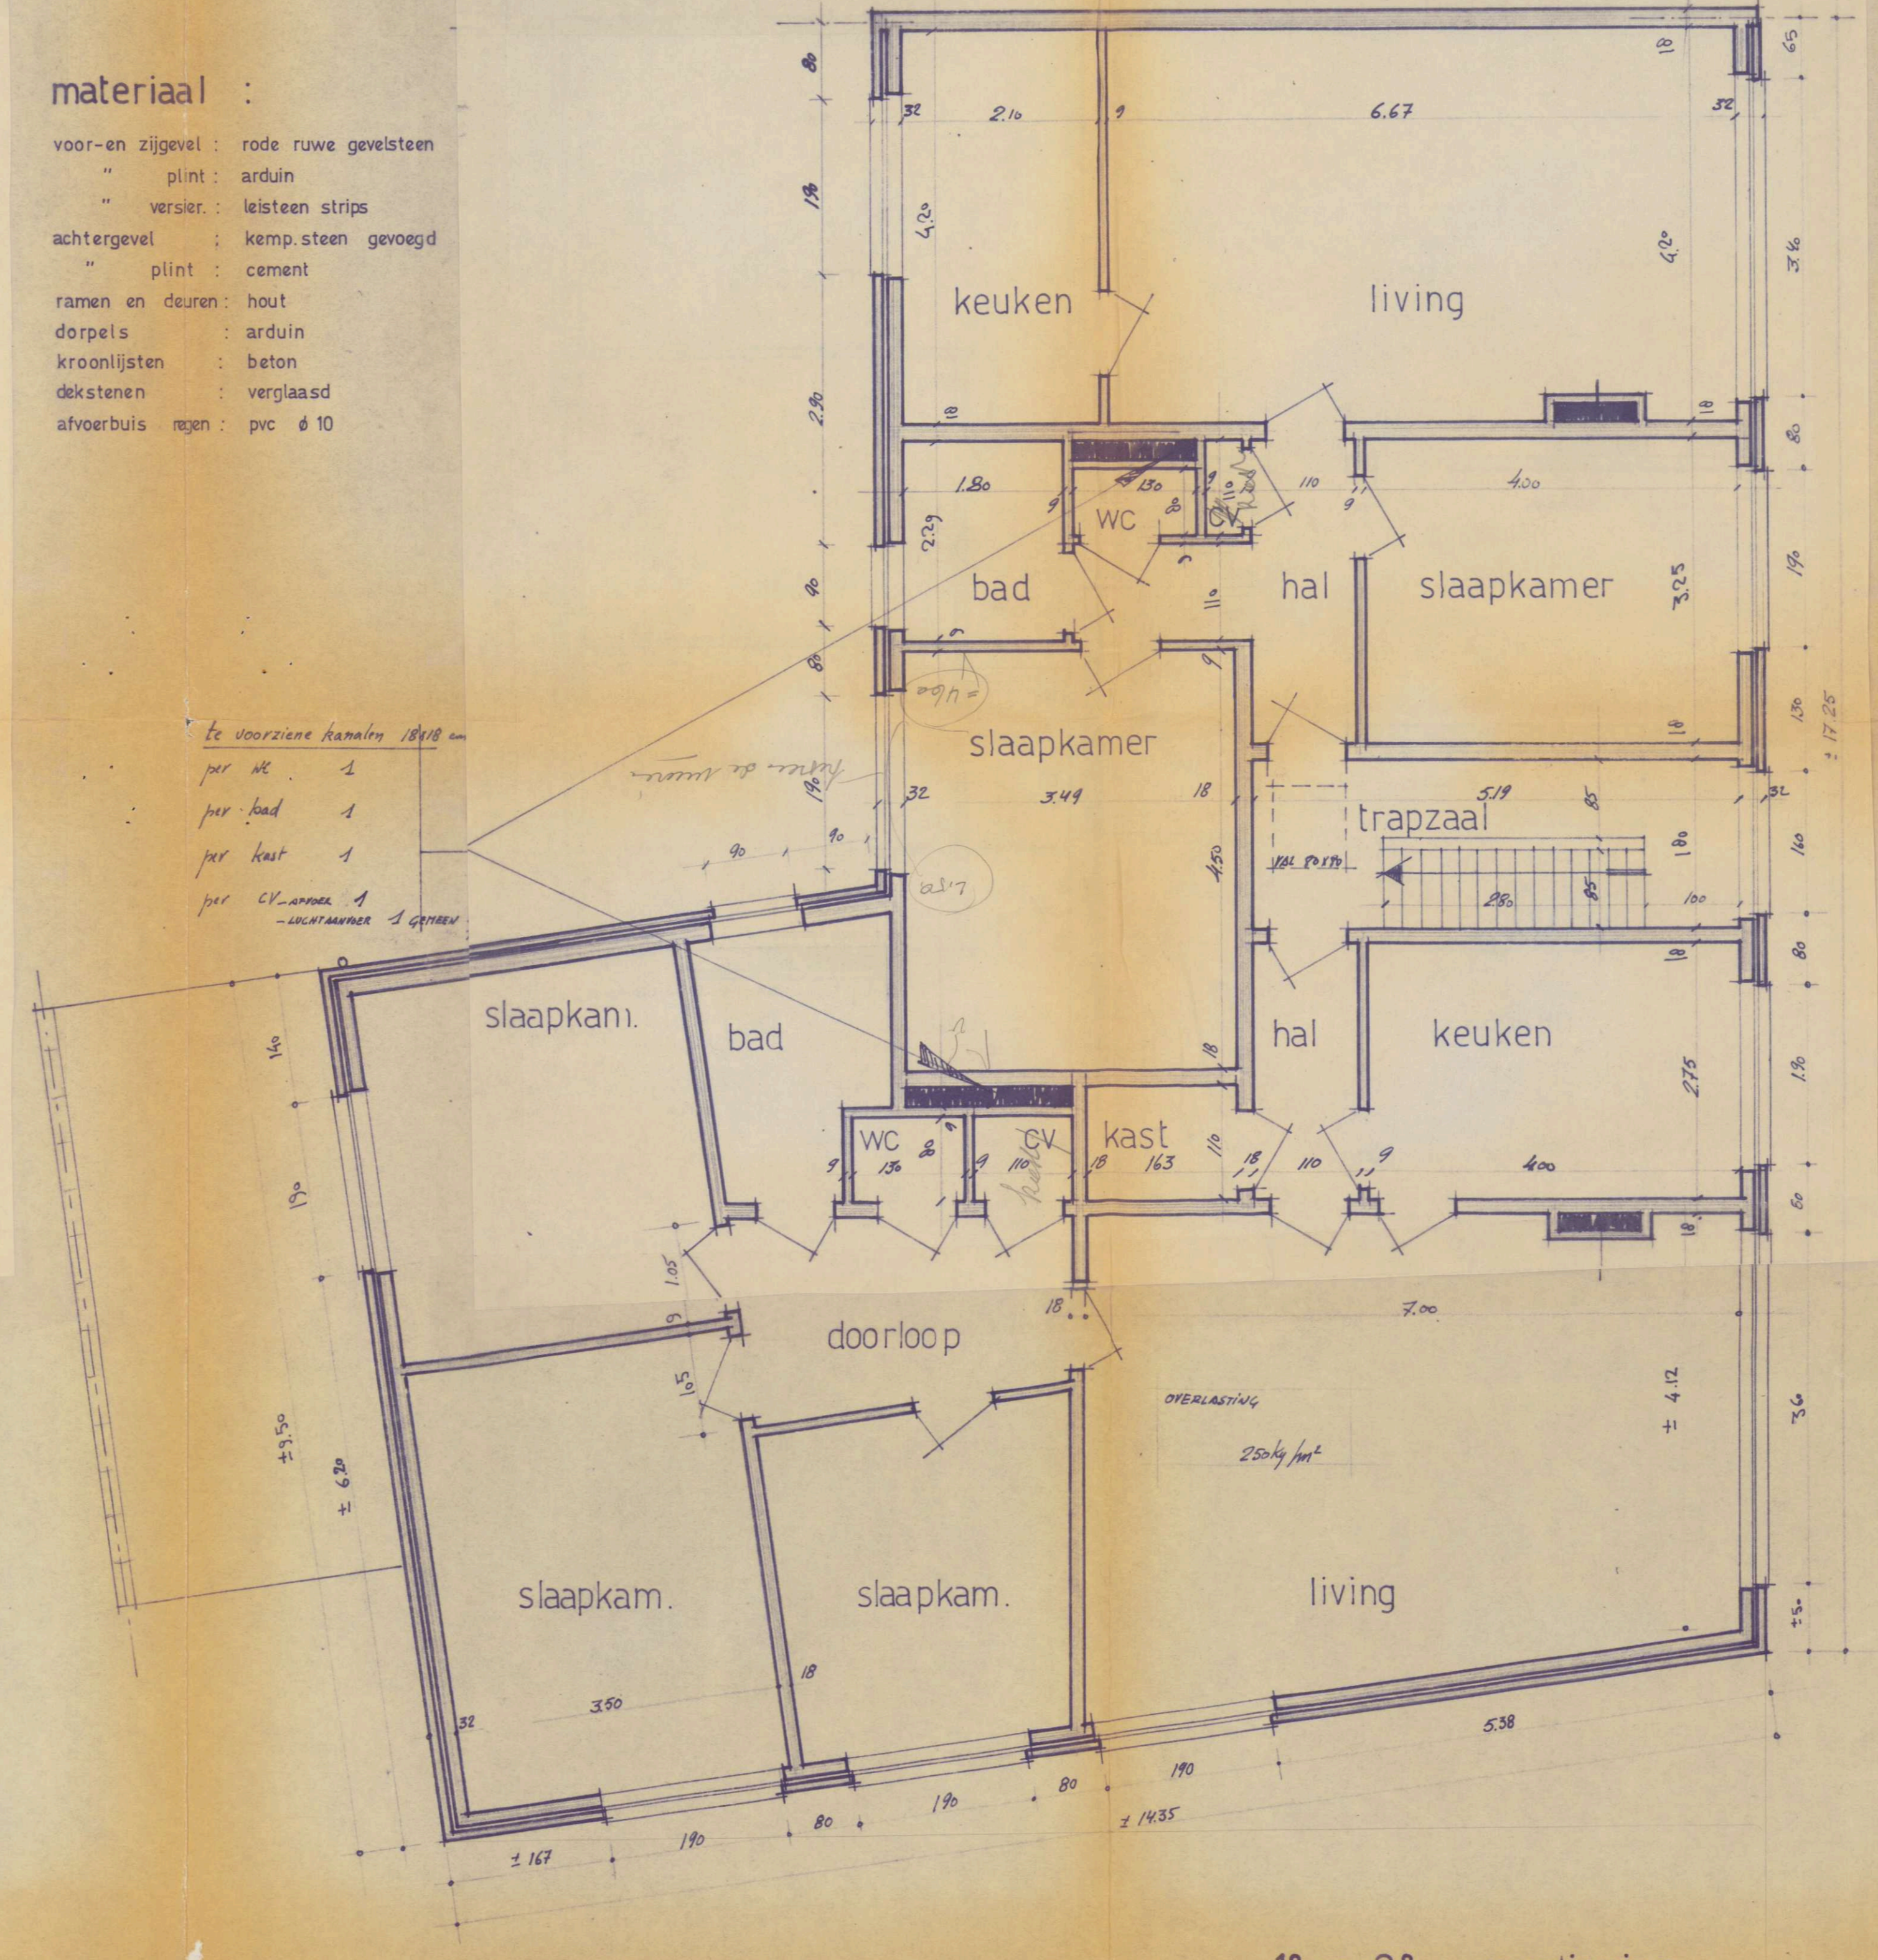

## ontwerp voor 5 appartementen met winkel

hoek j.reusenslei en c.smitslei te borsbeek  
wijk a n° 8 deel lot 13 verkaveling 19.62

eigenaar : *[Signature]* architect : *[Signature]*  
tel: 36.03.65 pr.A 921

de heer henderickx louis  
I.hendrickxlei 34  
borsbeek

goormans paul  
c.smitslei 18  
borsbeek

schaal 1:15000  
1: 500  
1: 100  
1: 50  
14.9.66

18/1/67