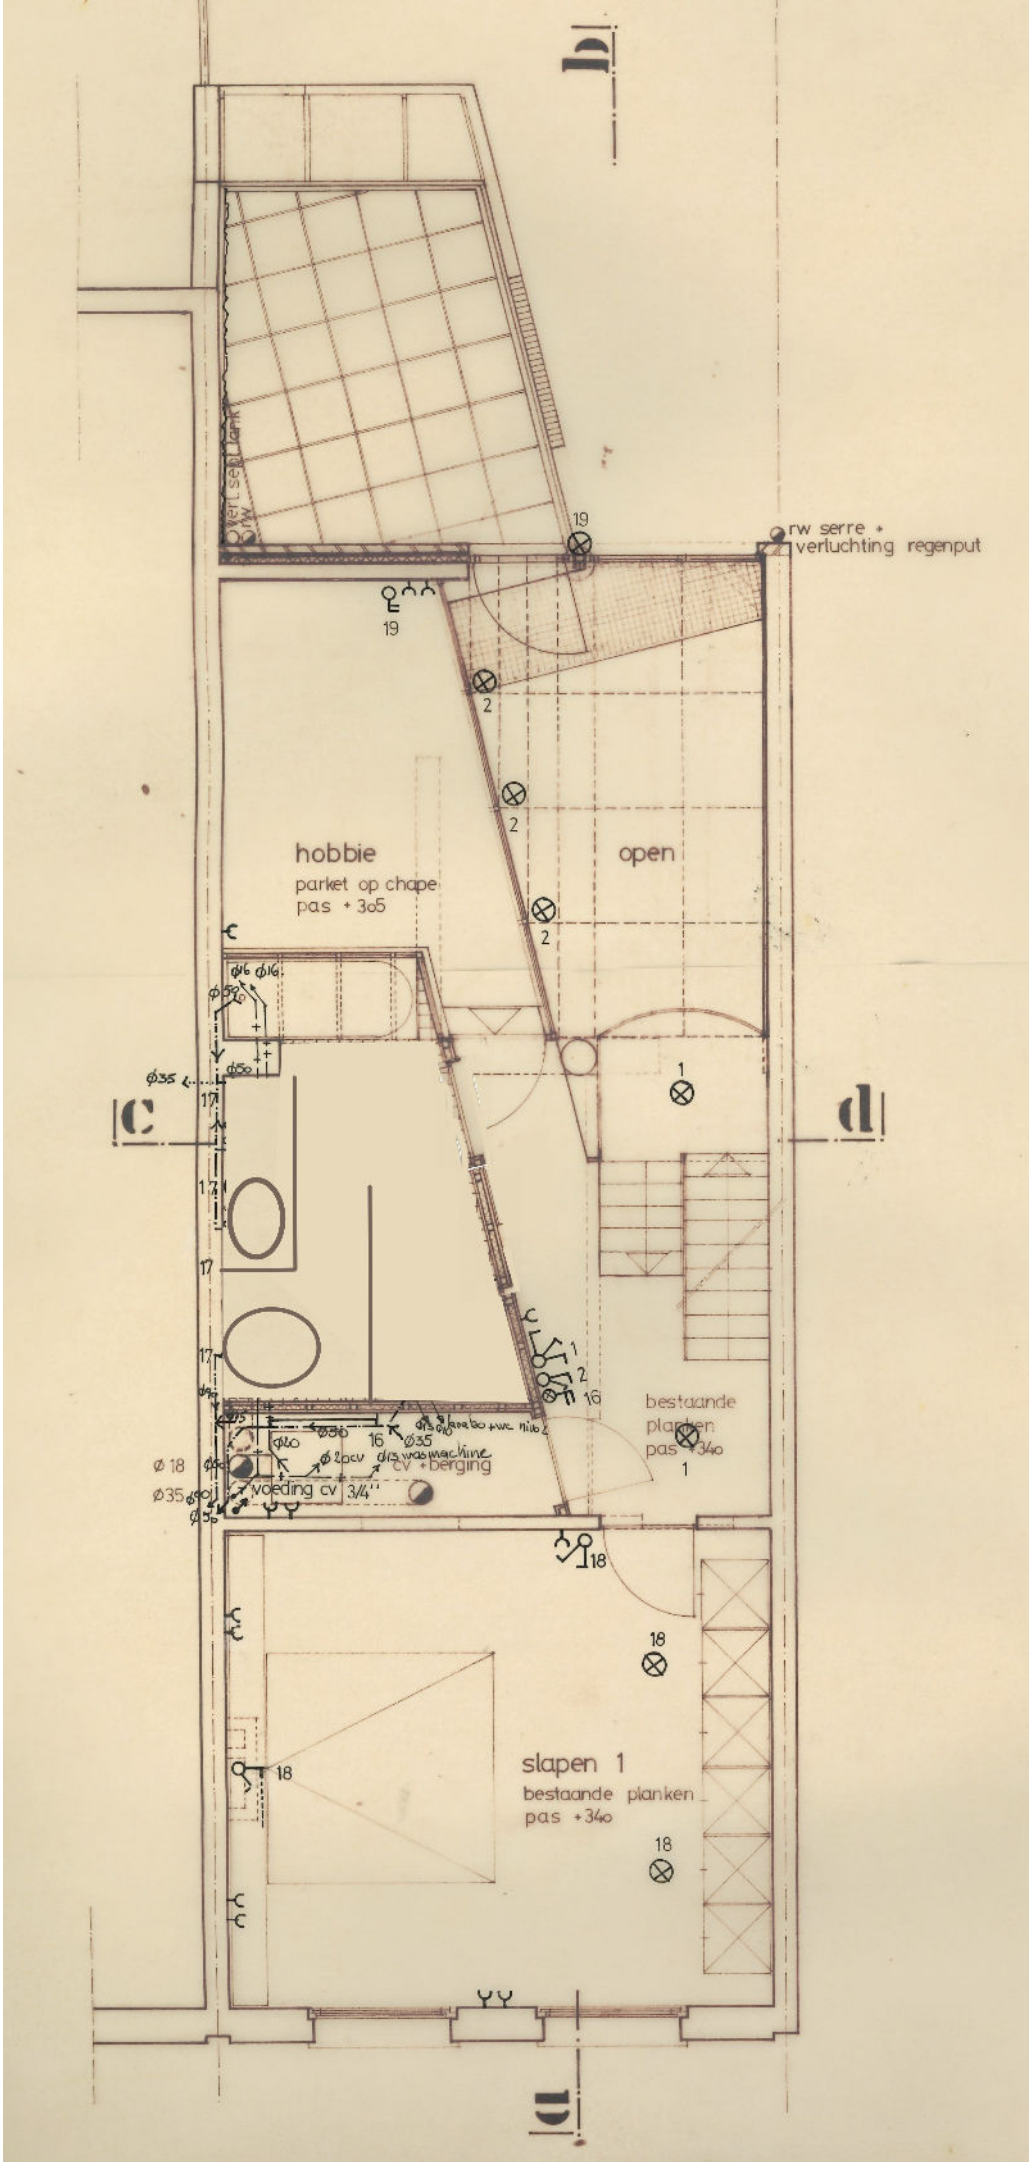
b
vert sept tank
rw
19
rw serre +
verluchting regenput
19
2
2
2
hobbie
parket op chape
pas + 305
open
1
c
d
17
17
17
1
2
16
bestaande
planken
pas +340
1
16
Ø35
d/s wasmachine
cv + berging
voeding cv 3/4"
Ø 18
Ø35
18
18
18
18
slapen 1
bestaande planken
pas +340
a

nivo 1